

ПУ км
Уч 1
200 мм
1,00 м

К2-1
38,1 л/с
1,5 м/с
+0,00 м

Легенда воронки

Участок (Уч)
Объемный расход (V)
Длина входной трубы
Диаметр соединения
Высота

Информация о точках передачи

Имя секции
Объемный расход (V)
Скорость потока (v)
Высота

Легенда трубопровода

Тип крепления
Участок (Уч)
Наружный диаметр (d)
Длина (L)
Усиленная труба (PN4)
ПУ км = Прямая установка (компенсаторная муфта)
ОП жест = Опорный профиль (жесткий монтаж)

Информация о площади кровли


Количество осадков: 9,990 л/(с·м²)

Условные обозначения

- Кровельная воронка
- Точка передачи
- Отвод 2×45°
- Ревизия
- Переход

- Значение цветов для типа крепления**
- Прямая установка (компенсаторная муфта)
 - Опорный профиль (жесткий монтаж)
 - Крепление отсутствует

Проект №:		Проект:	
		Описание:	
		Подпроект: K2-1	
Исполнитель: Марина Зуева		Улица: Олимпийский проспект, 16 стр. 5	
Телефон: +7 495 7838330		Почтовый индекс: 129110	
Факс: +7 495 7838331		Город: Москва	Создано: 19.06.2017
		Изменено: 16.05.2018	

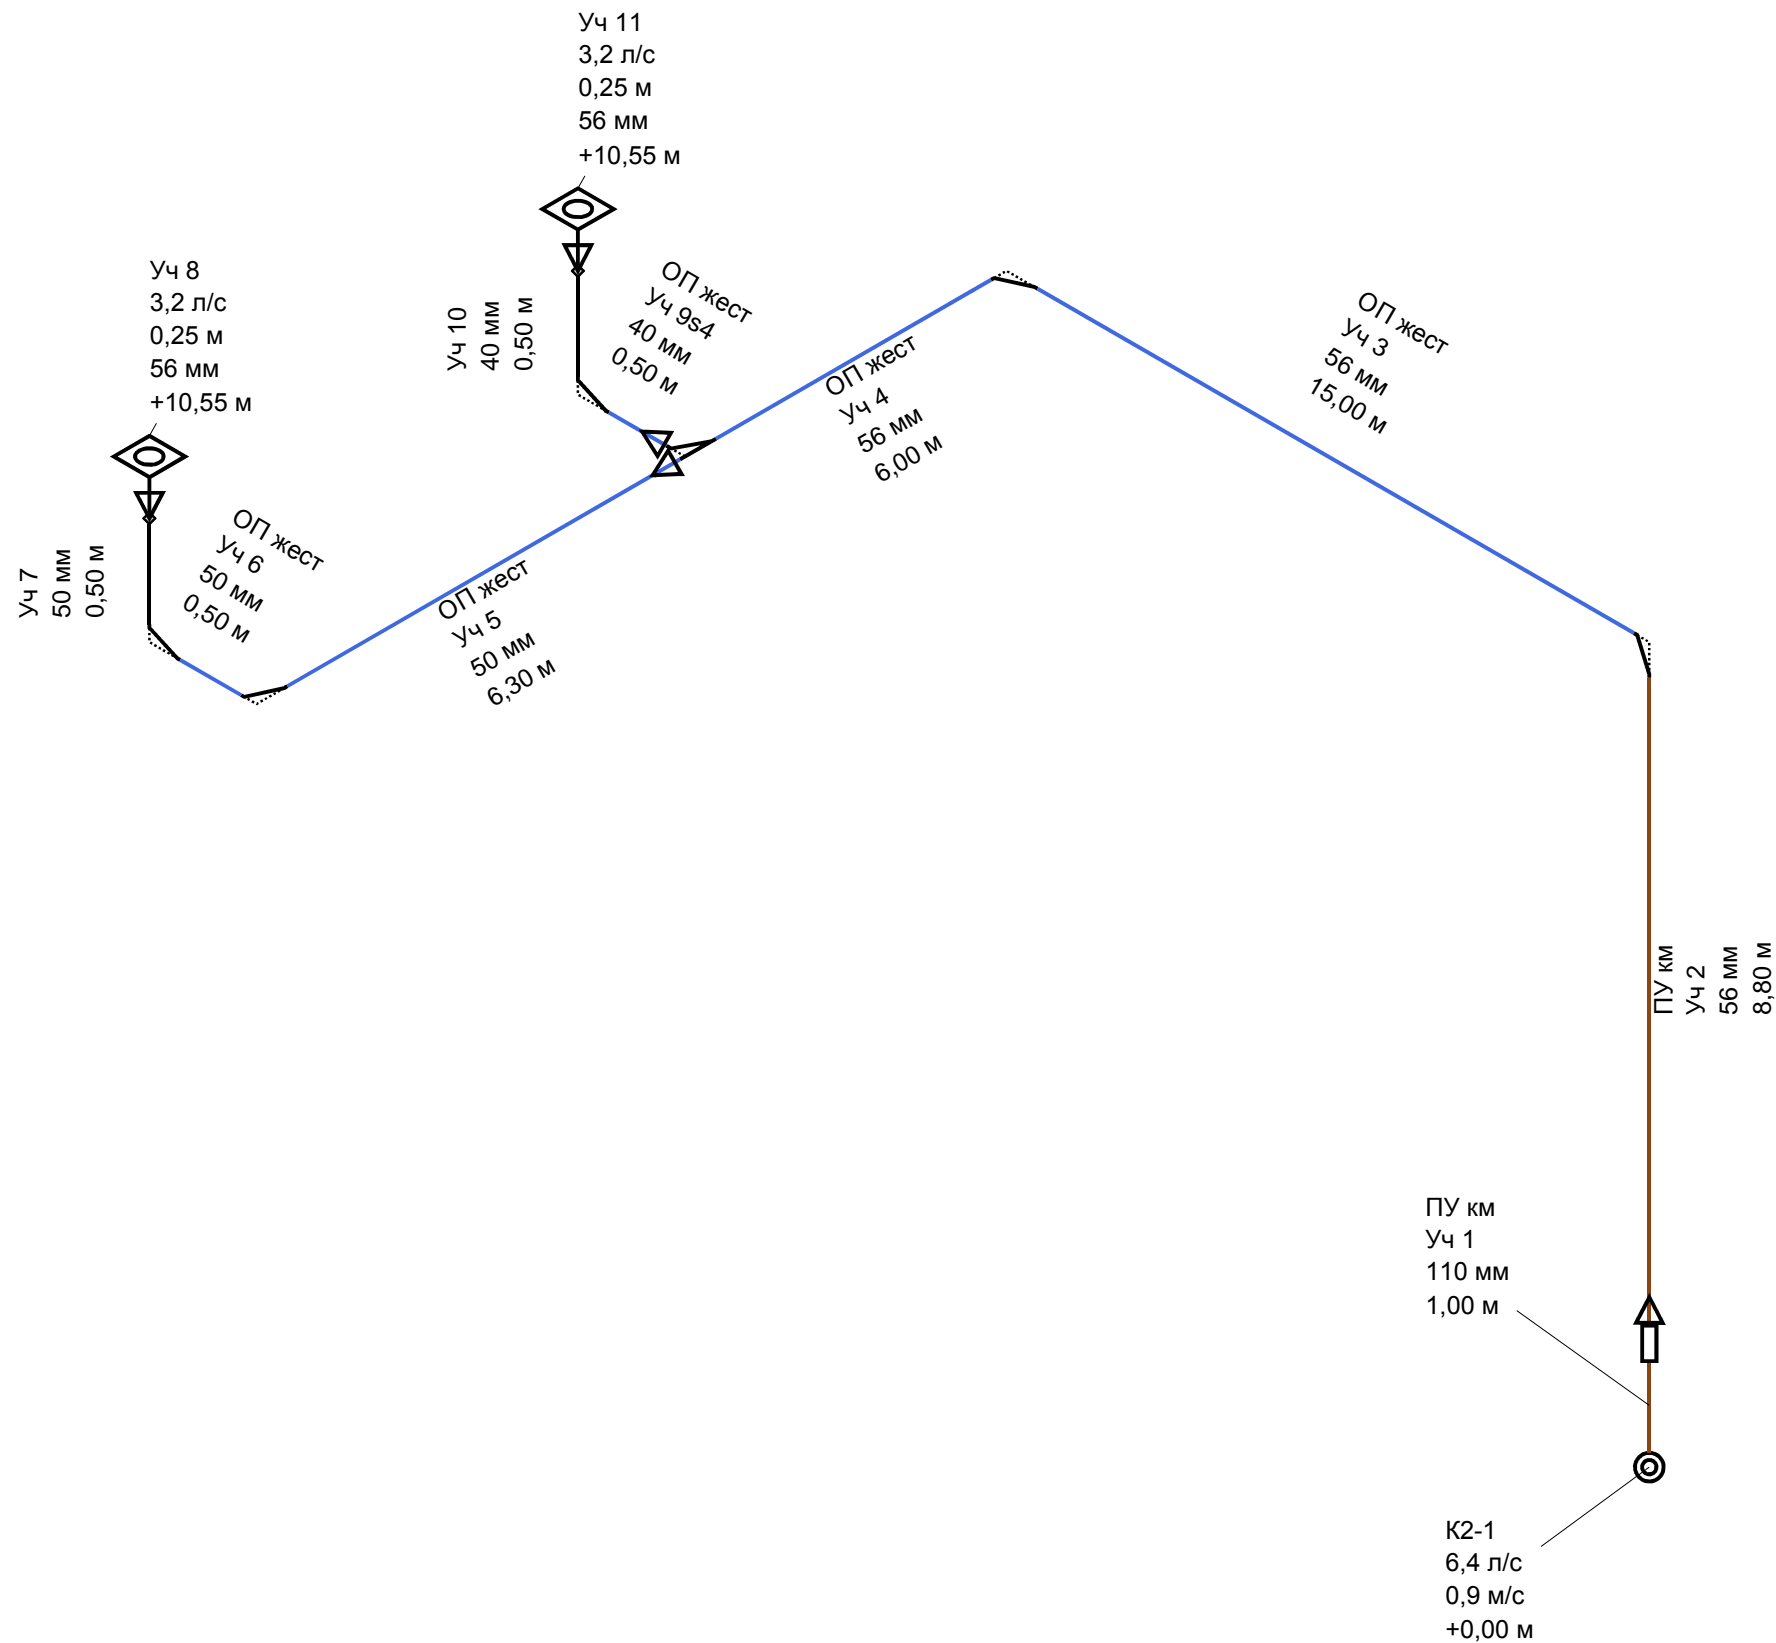

Легенда воронки

Участок (Уч)
Объемный расход (V)
Длина входной трубы
Диаметр соединения
Высота

Информация о точках передачи

Имя секции
Объемный расход (V)
Скорость потока (v)
Высота

Легенда трубопровода

Тип крепления
Участок (Уч)
Наружный диаметр (d)
Длина (L)
Усиленная труба (PN4)
ПУ км = Прямая установка (компенсаторная муфта)
ОП жест = Опорный профиль (жесткий монтаж)

Значение цветов для типа крепления

— Прямая установка (компенсаторная муфта)
— Опорный профиль (жесткий монтаж)
— Крепление отсутствует


Информация о площади кровли

Количество осадков: 9,990 л/(с·м²)

Условные обозначения

Кровельная воронка
 Точка передачи
 Отвод 2×45°
 Ревизия
 Переход

Проект №:	Проект:		
	Описание:		
	Подпроект: K2-2		
Исполнитель: Марина Зуева	Улица: Олимпийский проспект, 16 стр. 5		
Телефон: +7 495 7838330	Почтовый индекс: 129110		
Факс: +7 495 7838331	Город: Москва	Создано: 19.06.2017	Изменено: 16.05.2018

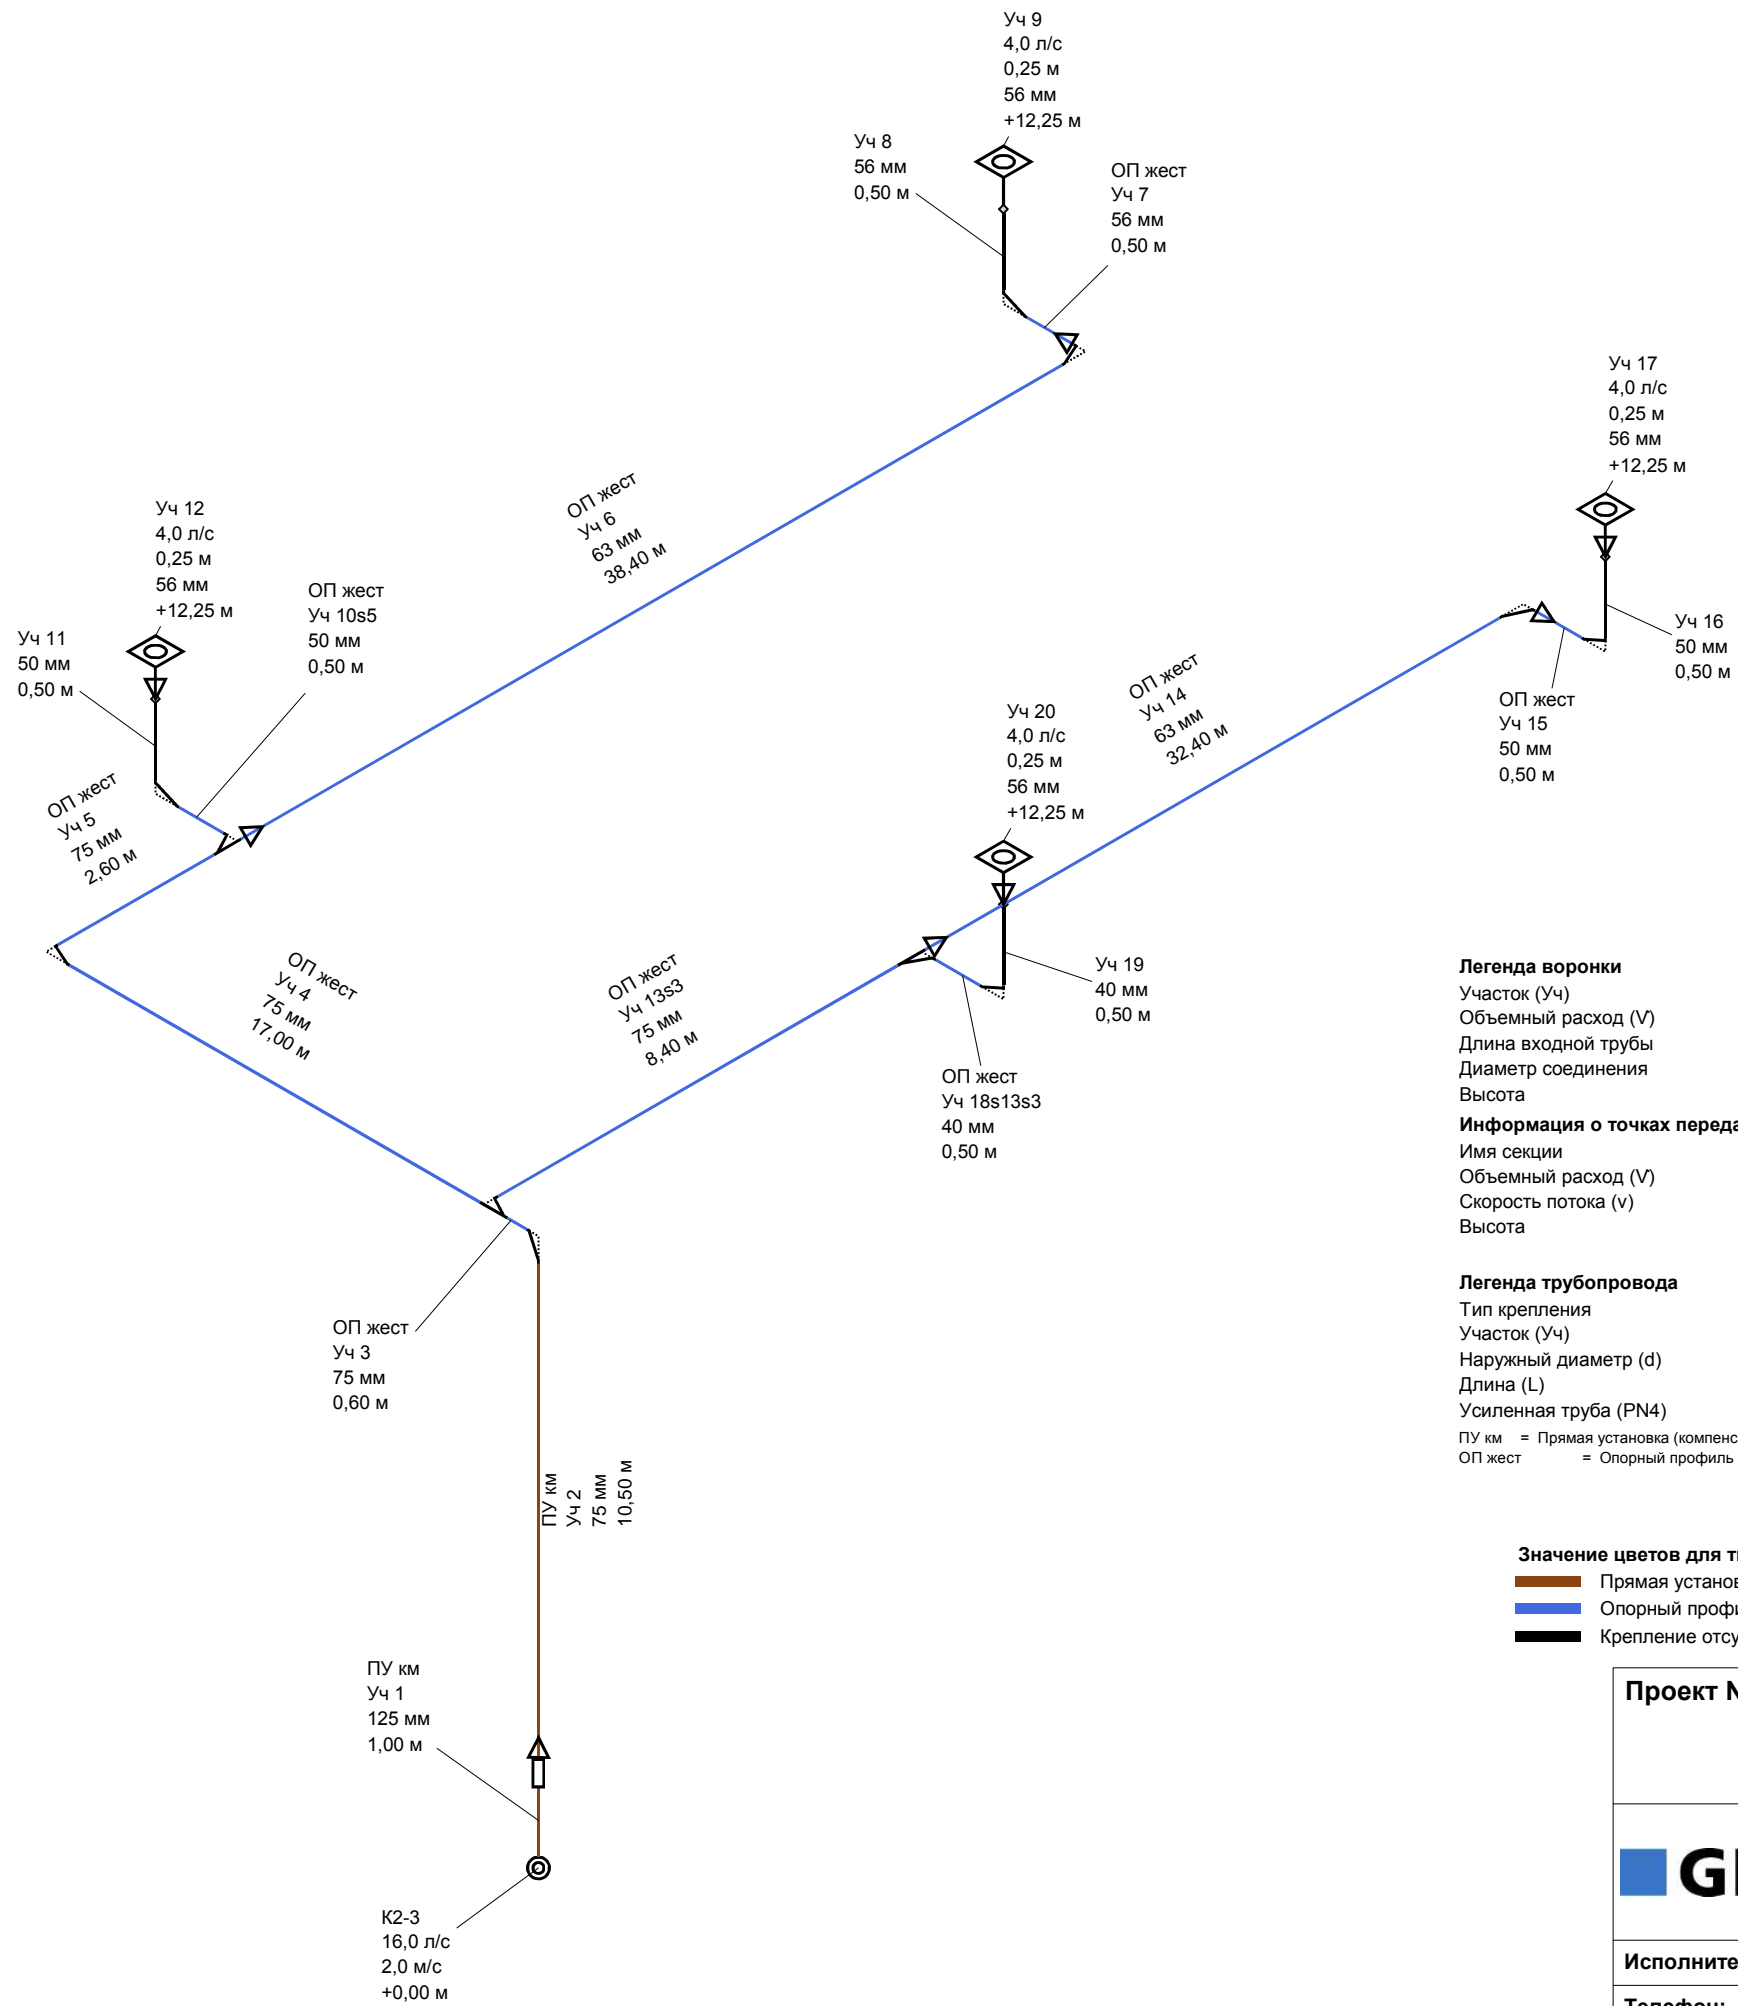

Легенда воронки

Участок (Уч)
Объемный расход (V)
Длина входной трубы
Диаметр соединения
Высота

Информация о точках передачи

Имя секции
Объемный расход (V)
Скорость потока (v)
Высота

Легенда трубопровода

Тип крепления
Участок (Уч)
Наружный диаметр (d)
Длина (L)
Усиленная труба (PN4)
ПУ км = Прямая установка (компенсаторная муфта)
ОП жест = Опорный профиль (жесткий монтаж)

Информация о площади кровли

Количество осадков: 9,990 л/(с·м²)

Условные обозначения

- Кровельная воронка
- Точка передачи
- Отвод 2x45°
- Ревизия
- Переход

Значение цветов для типа крепления

- Прямая установка (компенсаторная муфта)
- Опорный профиль (жесткий монтаж)
- Крепление отсутствует

Проект №:	Проект:		
	Описание:		
	Подпроект: K2-3		
Исполнитель: Марина Зуева	Улица: Олимпийский проспект, 16 стр. 5		
Телефон: +7 495 7838330	Почтовый индекс: 129110		
Факс: +7 495 7838331	Город: Москва	Создано: 19.06.2017	Изменено: 16.05.2018